


| COORDENADAS | TM | UTM |
|---|---|---|
| ESTE | 501415.41 | 626041.781 |
| NORTE | 1991728.44 | 9749341.540 |

## REFERENCIAS

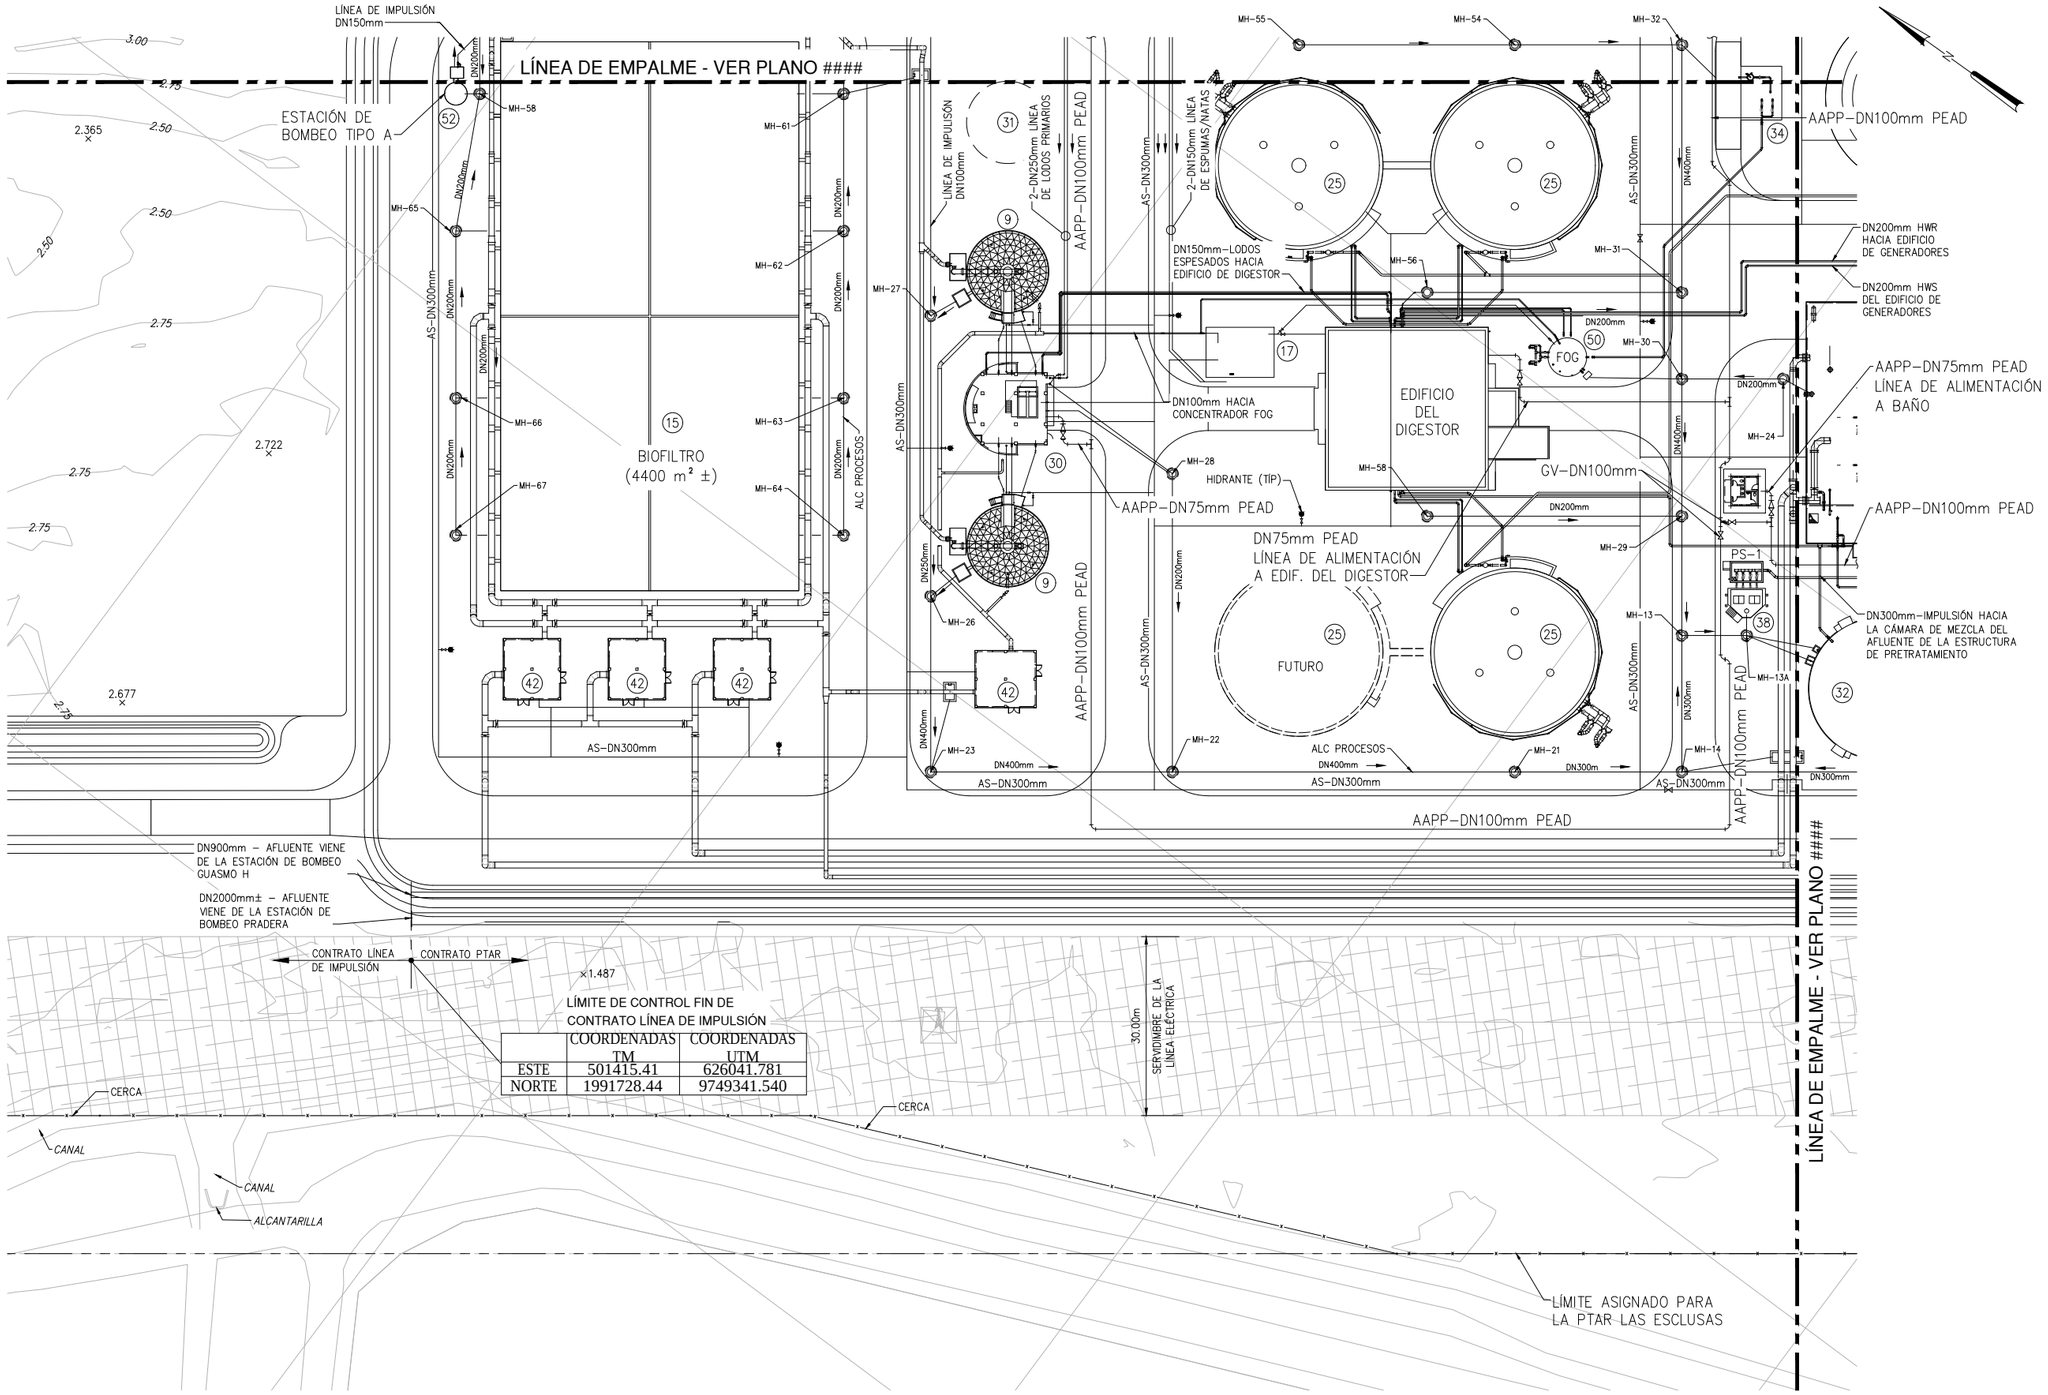


## SIMBOLOS

- TUBERÍA PROPUESTA DE AGUA POTABLE
- OTRAS TUBERÍAS
- 2.50 CURVA DE NIVEL EXISTENTE
- 2,0 ELEVACIÓN PROPUESTA

## NOTAS

1. VER NÚMERO DE IDENTIFICACIÓN DE ESTRUCTURAS EN EL PLANO G-14
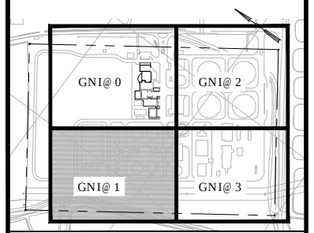
## REVISIONES

| N° | DESCRIPCIÓN | FECHA | APRB. |
|---|---|---|---|
| 2 | ENTREGA FINAL | 30/09/16 | PER |
| 1 | ADDENDUM No.1 | 03/07/16 | PER |

INTERNATIONAL WATER SERVICES

Interagua

INTERNATIONAL WATER SERVICES


Hazen

HAZEN AND SAWYER
999 PONCE DE LEON BOULEVARD, SUITE 1150
CORAL GABLES, FLORIDA 33134
CERTIFICATE OF AUTHORIZATION NO. : 2771


# PLANTA DE TRATAMIENTO DE AGUAS RESIDUALES LAS ESCLUSAS

CONTENIDO:

TUBERÍA DE PATIO

RED DE AGUA POTABLE DE PROCESOS HOJA 2

DIRECTOR DEL PROYECTO: EFRAÍN ARMIJOS

SUPERVISOR TÉCNICO DEL PROYECTO: RAMÓN DUQUE M.

JEFE DE TRATAMIENTO Y CANALES: ÁNGELA CASTAÑO

DISEÑADOR: PETER E. ROBINSON

| DIBUJÓ: | REVISIÓN: |
|---|---|
| CAZ | EA |
| ESCALA: INDICADA | FECHA:. SEPTIEMBRE 2016 |
| HOJA: 108 DE 1656 | PLANO: C-85 |


C:\Users\Victor\appdata\local\temp\AcPublish_7812\41090-000 ESC-HS C-85.dwg Last Saved: Oct 19, 2017 - 4:09pm Last Saved By: BOGOTA11 --- Plot Date: Oct 19, 2017 - 4:09pm By:Victor

XREFs=E:\Diseño Detallado PTAR Esclusas\CATÁLOGO\Drawings ESC\Base(HS)\ESC-SP-TP-PB, E:\Diseño Detallado PTAR Esclusas\CATÁLOGO\Drawings ESC\Base(HS)\ESC-SP-ST-PB, E:\Diseño Detallado PTAR Esclusas\CATÁLOGO\Drawings ESC\Base(HS)\ESC-HW-G, E:\Diseño Detallado PTAR Esclusas\CATÁLOGO\Drawings ESC\Base(HS)\ESC-FL-G, E:\Diseño Detallado PTAR Esclusas\CATÁLOGO\Drawings ESC\Base(HS)\ESC-GC-G, E:\Diseño Detallado PTAR Esclusas\CATÁLOGO\Drawings ESC\Base(HS)\ESC-BL-G, E:\Diseño Detallado PTAR Esclusas\CATÁLOGO\Drawings ESC\Base(HS)\ESC-GT-G, E:\Diseño Detallado
IMAGEs=